



1階 平面図

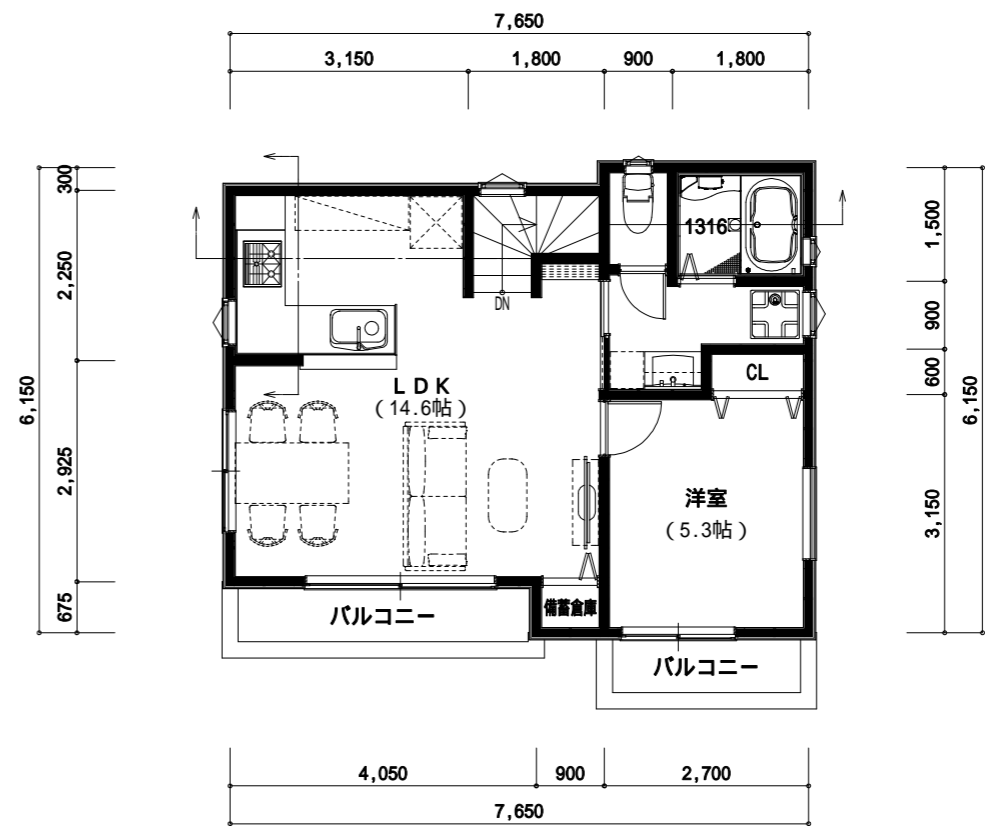


2階 平面図

トータル面積表		m ² (坪)
敷地面積	86.90	(26.28)
建築面積	42.82	(12.95)
床面積 1階	42.82	(12.95)
2階	42.82	(12.95)
延床面積	85.64	(25.90)
建蔽率	(42.82/86.90) × 100	49.28%
容積率	(69.50/86.90) × 100	79.98%

車庫・ポーチ面積:7.24m²
 駐輪場面積:8.3m²
 備蓄倉庫面積:0.61m²

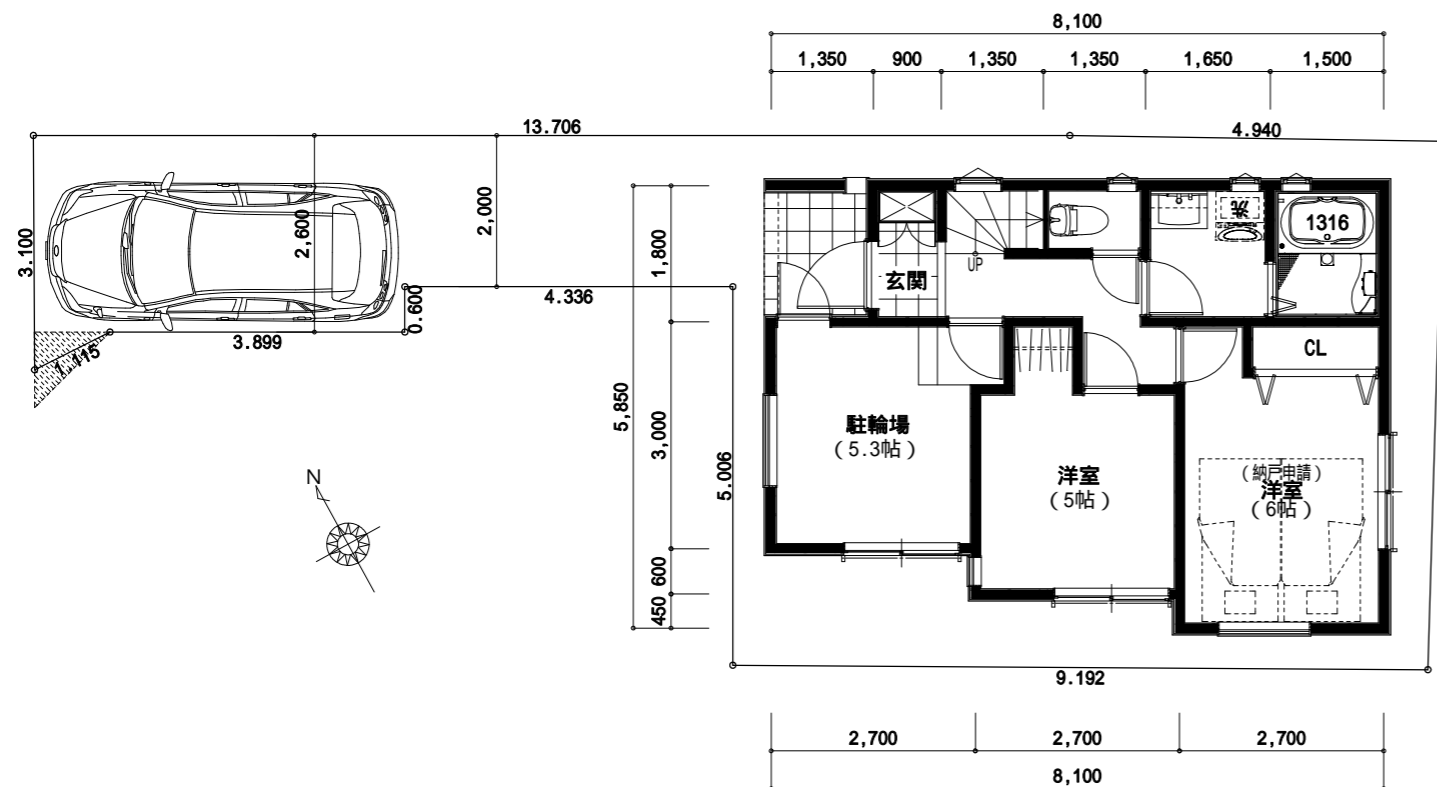

1階 平面図

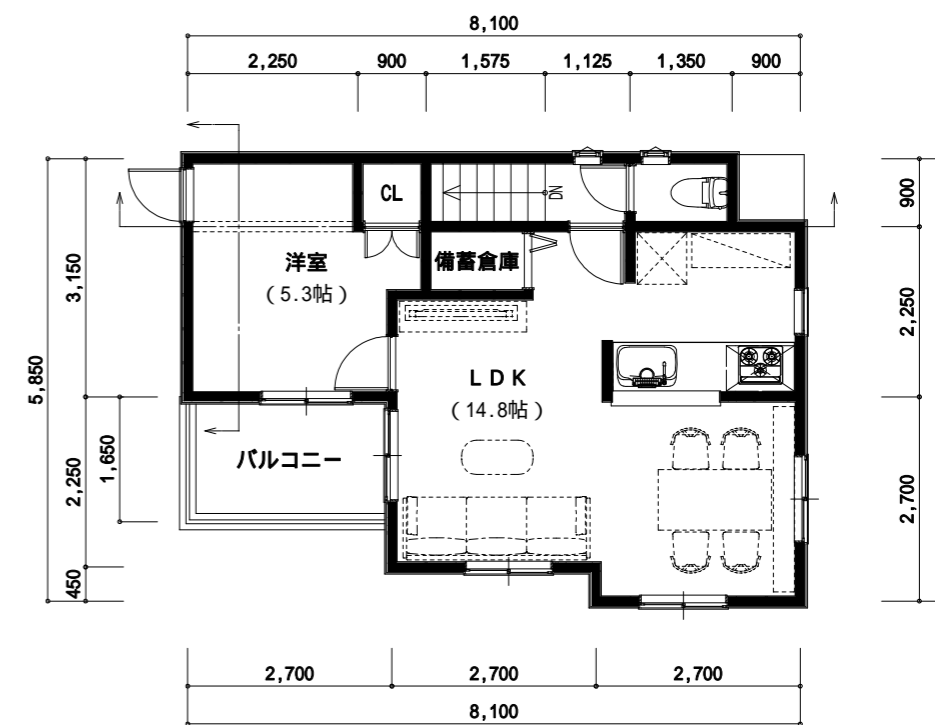

2階 平面図

トータル面積表		m ² (坪)
敷地面積	86.90	(26.28)
建築面積	43.33	(13.10)
床面積 1階	40.90	(12.37)
2階	38.07	(11.51)
延床面積	78.97	(23.88)
建蔽率	$(43.33/86.90) \times 100$	49.87%
容積率	$(69.26/86.90) \times 100$	79.71%

駐輪場面積: 8.50m²
 備蓄倉庫面積: 1.21m²





株式会社 エム・ティ・エム
 〒167-0042 東京都武蔵野市吉祥寺南町2-20-8
 TEL 0422-26-6648
 FAX 0422-26-6649

2023/07/11

(仮称) 小金井市中町4丁目住宅B棟新築工事

1/100

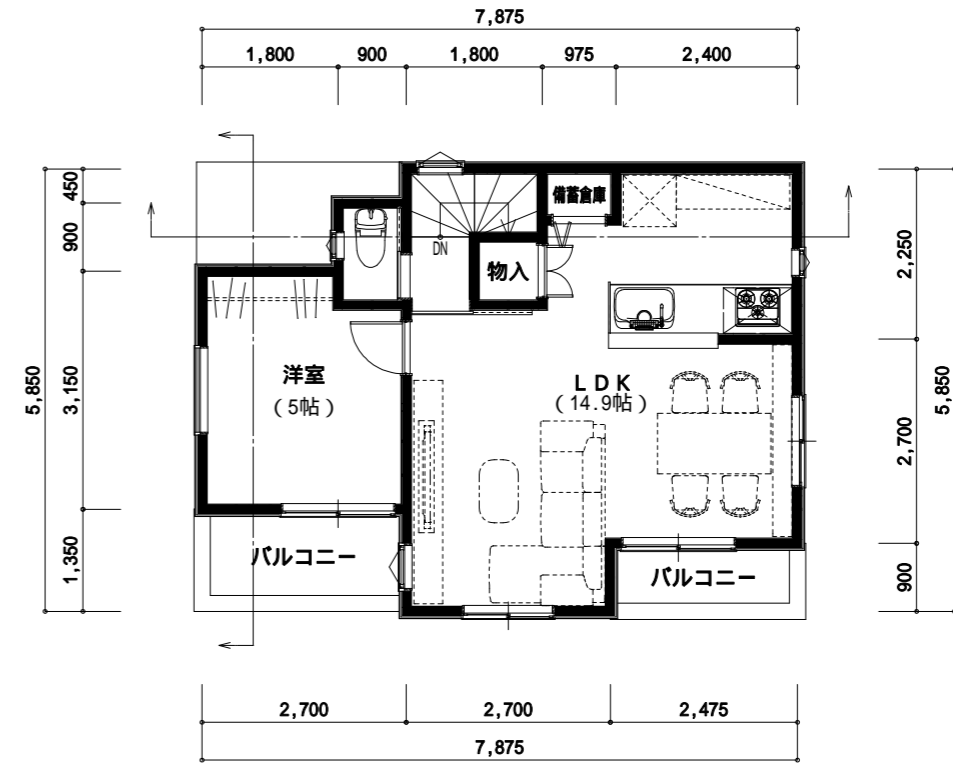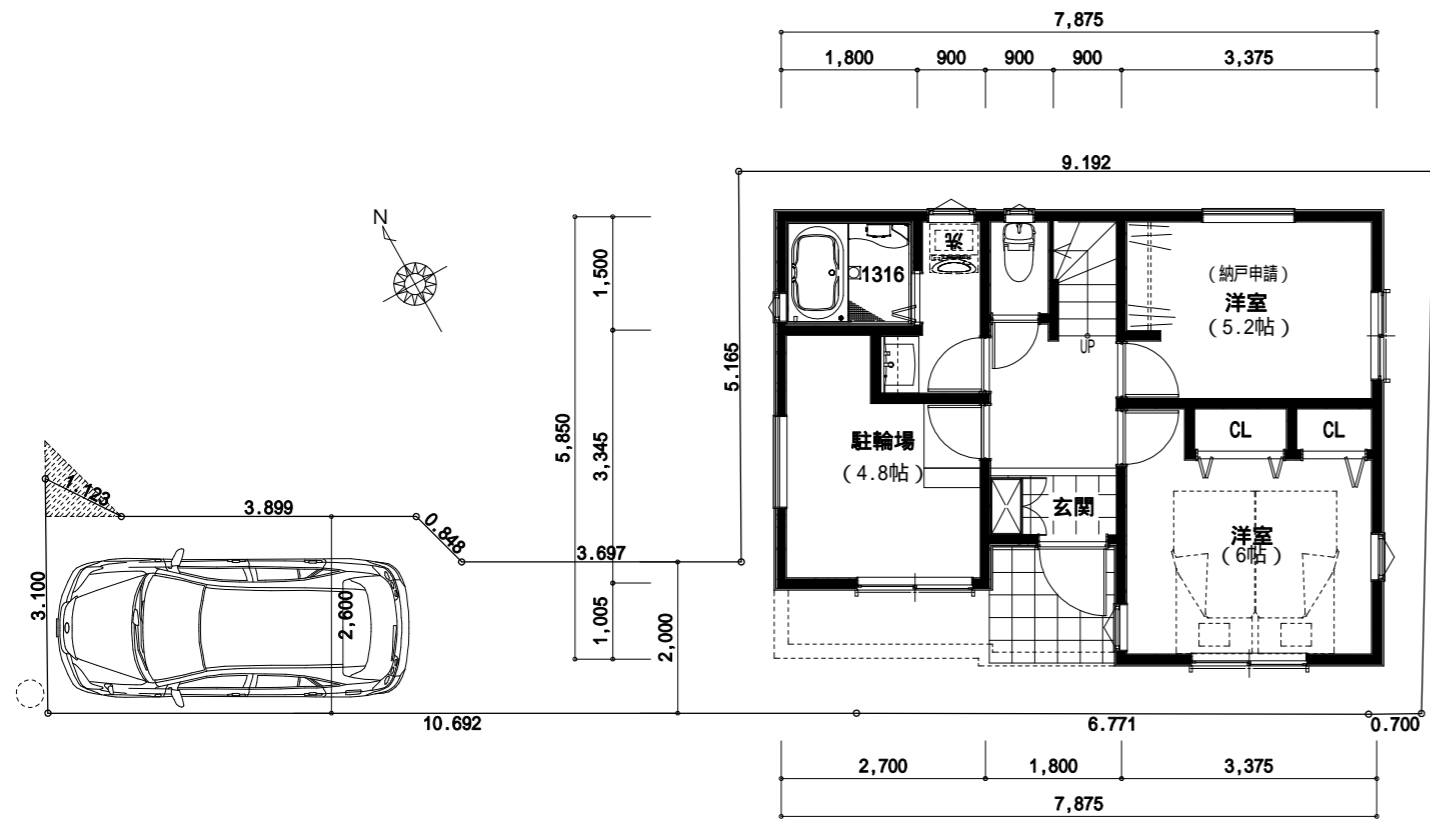

1階 平面図

2階 平面図

トータル面積表		㎡(坪)
敷地面積	86.90	(26.28)
建築面積	43.35	(13.11)
床面積 1階	40.52	(12.25)
2階	37.36	(11.30)
延床面積	77.88	(23.55)
建蔽率	$(43.35/86.90) \times 100$	49.89%
容積率	$(69.51/86.90) \times 100$	79.99%

駐輪場面積: 7.72㎡
 備蓄倉庫面積: 0.65㎡




株式会社 エム・ティ・エム
 〒167-0042 東京都武蔵野市吉祥寺南町2-20-8
 TEL 0422-26-6648
 FAX 0422-26-6649

2023/07/11

(仮称) 小金井市中町4丁目住宅C棟新築工事

1/100

全体面積 : 261.22m²

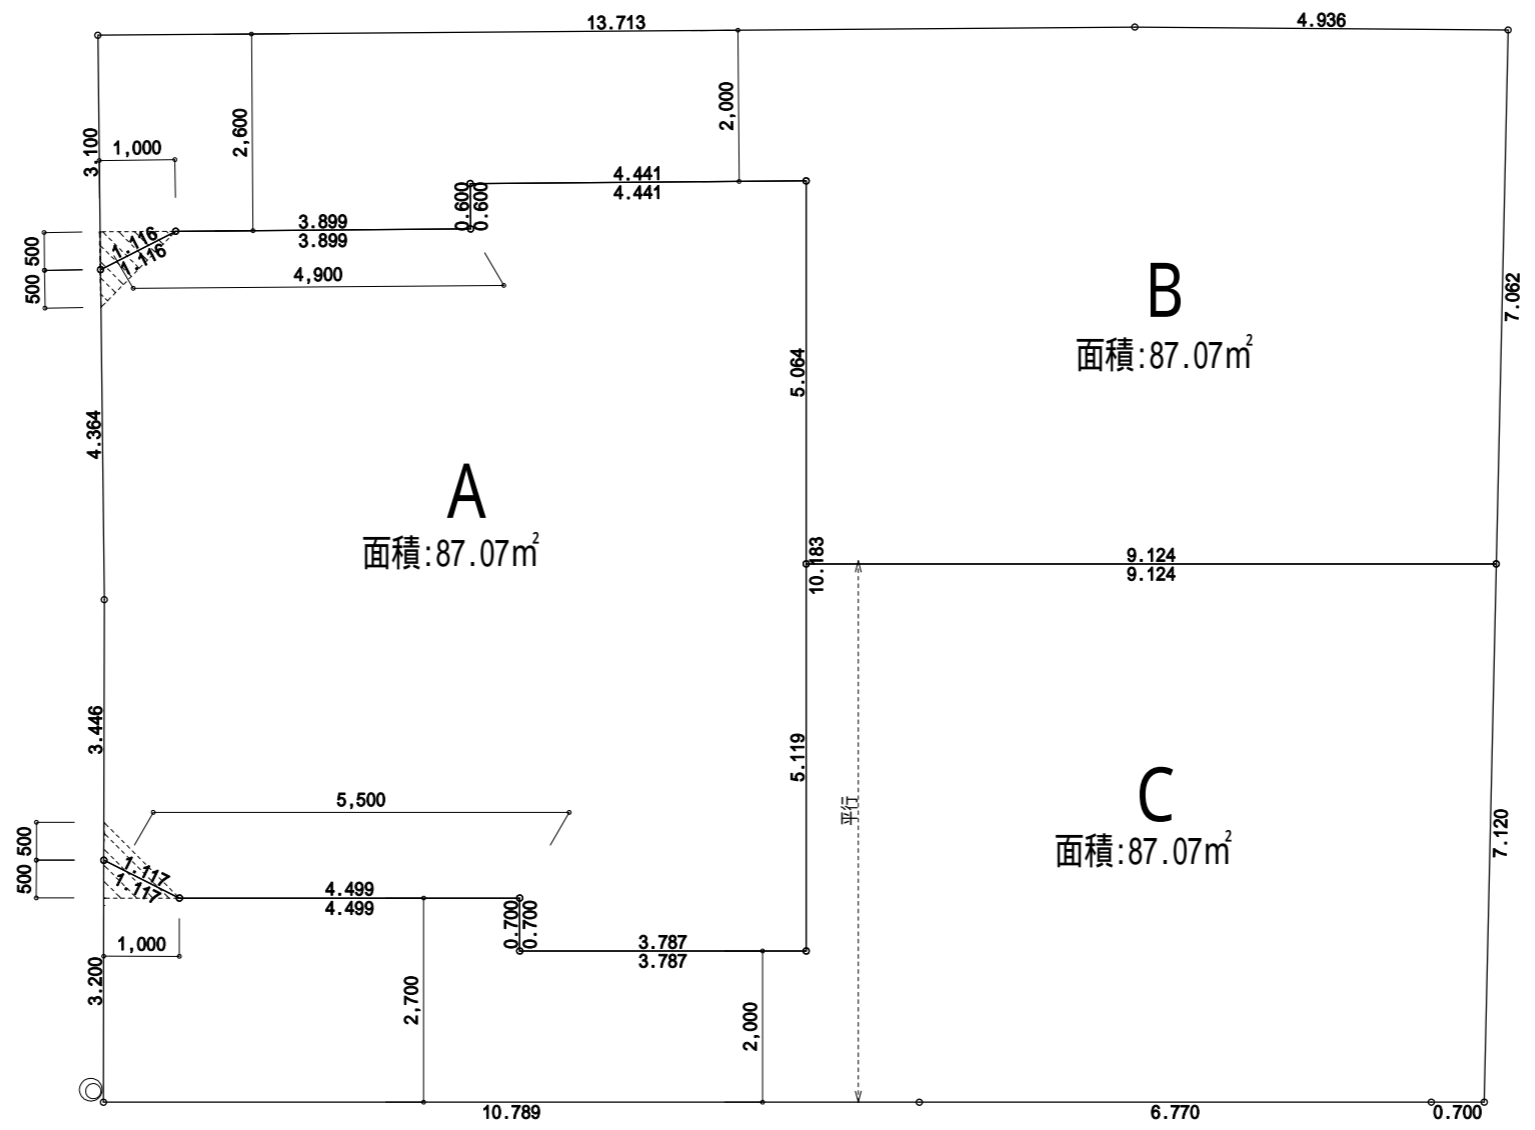

株式会社 エム・ティ・エム

〒167-0042 東京都武蔵野市吉祥寺南町2-20-8

TEL 0422-26-6648
FAX 0422-26-6649

2023/10/07

1/100

小金井市中町4丁目