




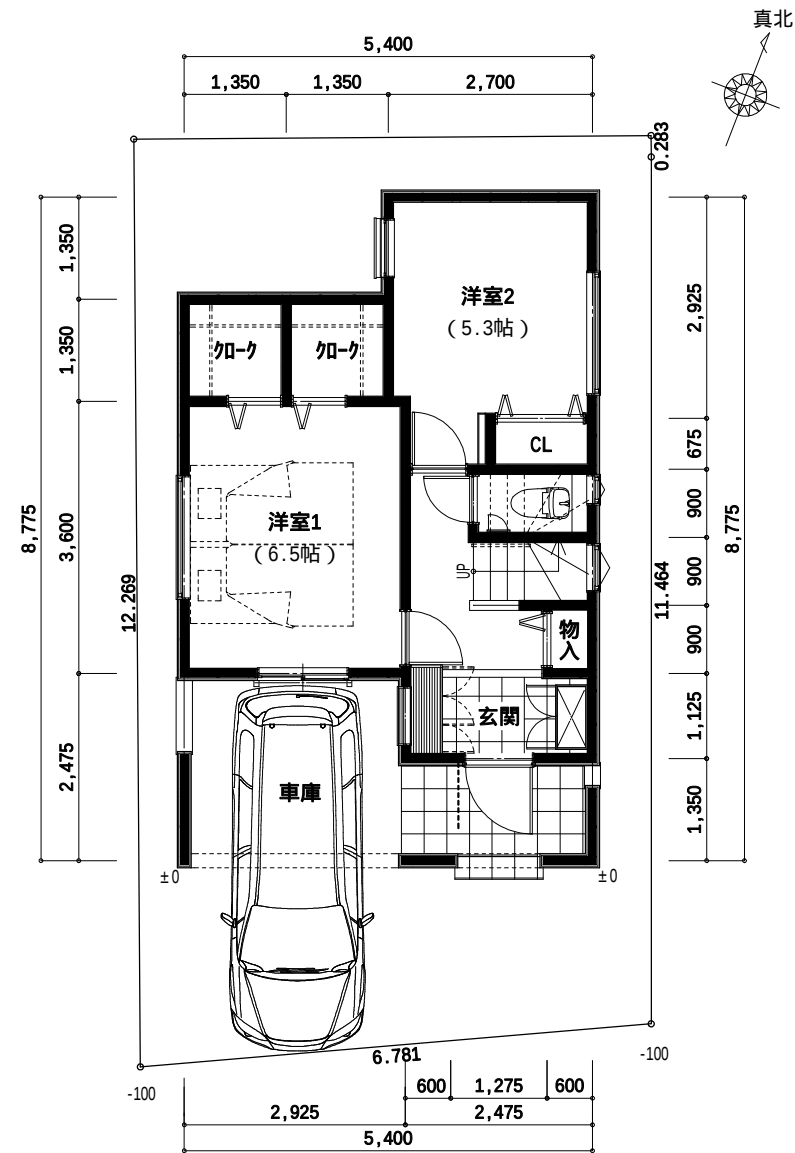

1階 平面図

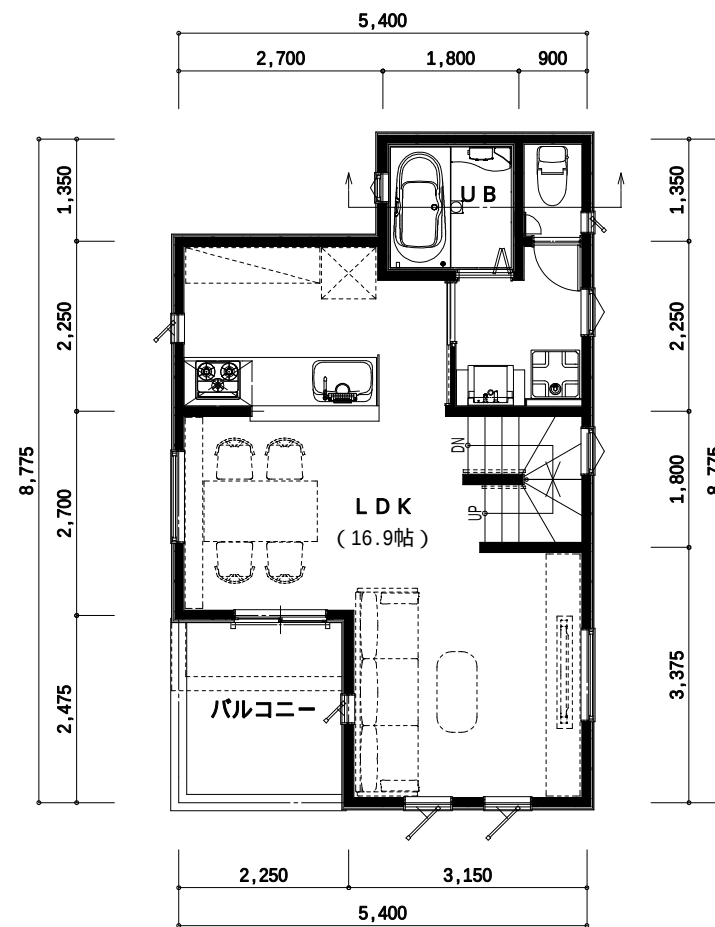

2階 平面図

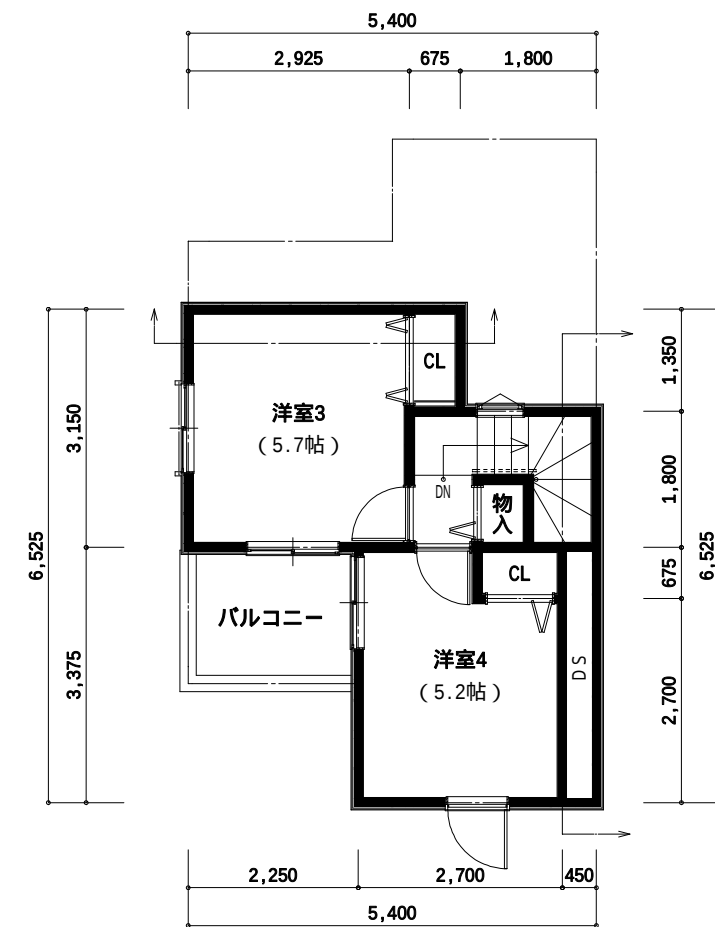

3階 平面図

トータル面積表		㎡(坪)
敷地面積	81.68	(24.70)
建築面積	38.17	(11.54)
床面積 1階	33.15	(10.02)
2階	38.17	(11.54)
3階	23.69	(7.16)
延床面積	95.01	(28.72)
建蔽率	$(38.17/81.68) \times 100$	46.74%
容積率	$(95.01/81.68) \times 100$	116.32%

車庫・ポーチ面積:10.58㎡




株式会社 エム・ティ・エム
〒167-0042 東京都武蔵野市吉祥寺南町2-20-8
TEL 0422-26-6648
FAX 0422-26-6649


2024/09/08

1/100


(仮称) 北烏山7丁目住宅新築工事

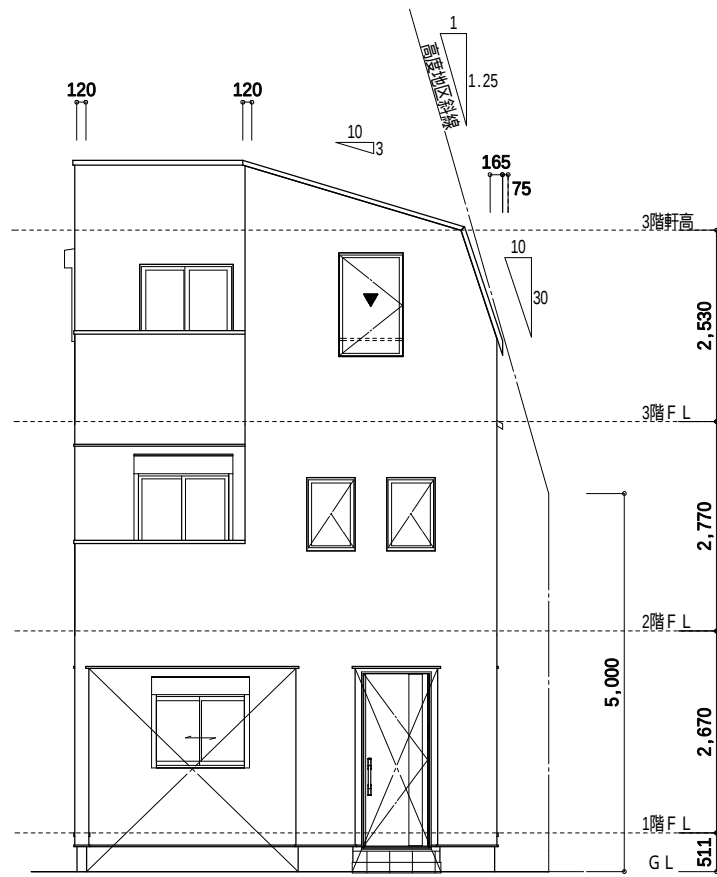


南側 立面図

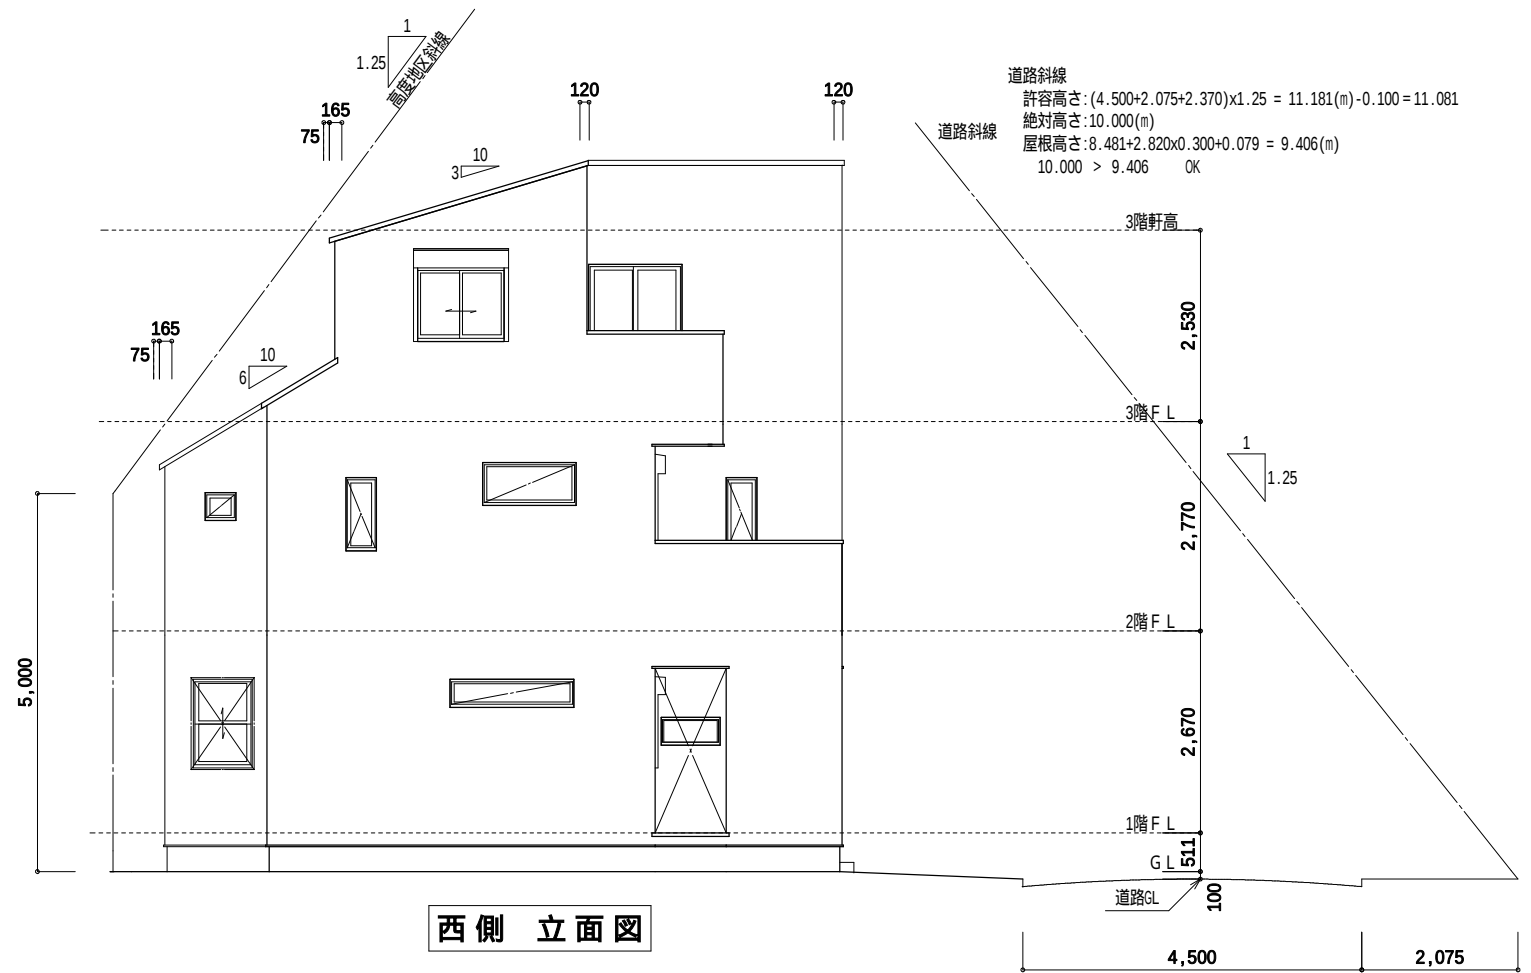

西側 立面図

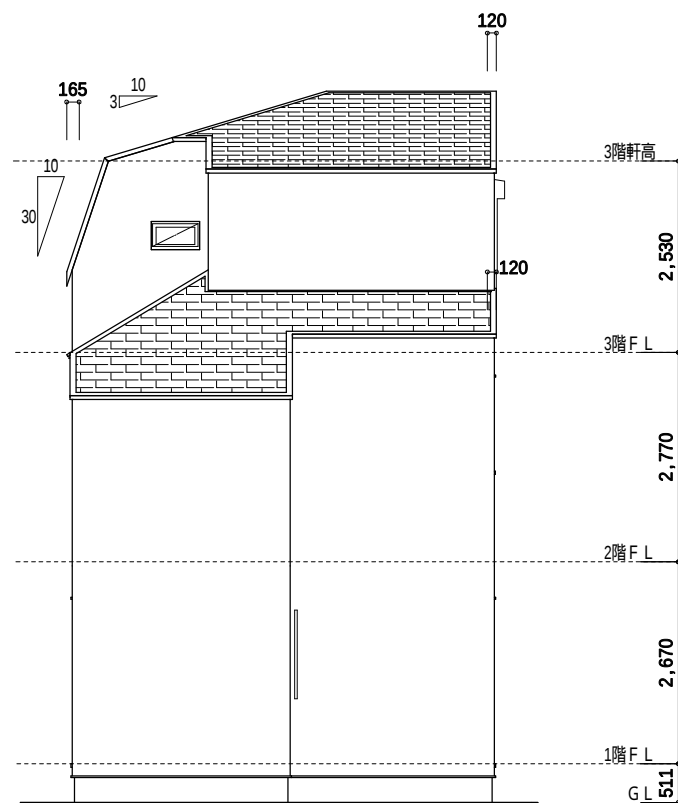

北側 立面図

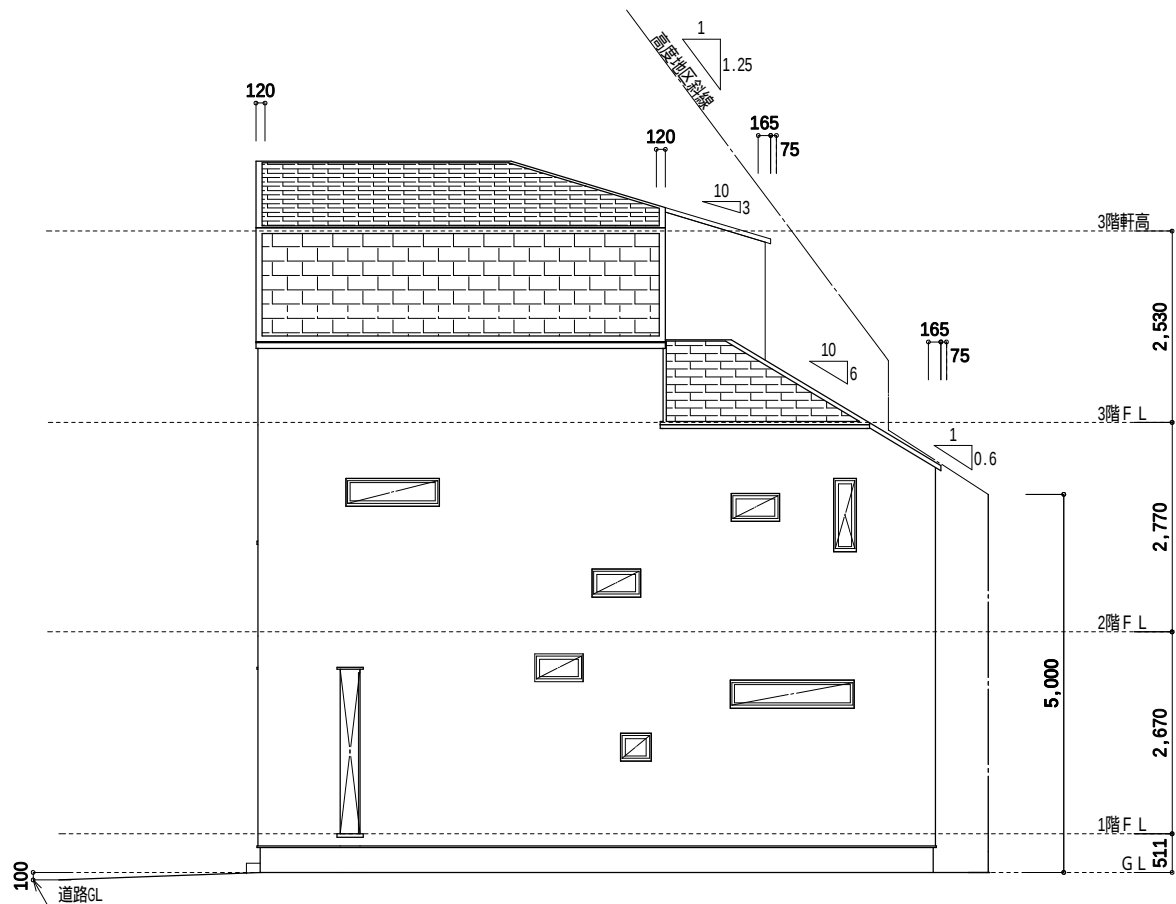

東側 立面図

