



1階 平面図

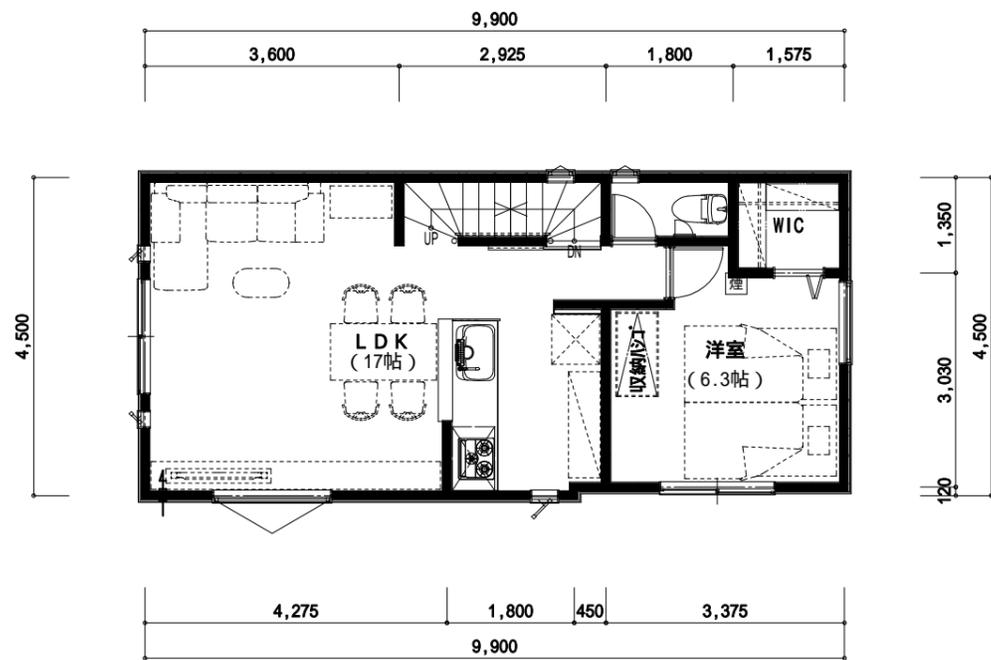

2階 平面図

トータル面積表		㎡(坪)
敷地面積	64.17	(19.41)
建築面積	44.09	(13.33)
床面積 1階	32.39	(9.79)
2階	44.09	(13.33)
PH1階	4.05	(1.22)
延床面積	80.53	(24.34)
建蔽率	$(44.09/64.17) \times 100$	68.71%
容積率	$(80.53/64.17) \times 100$	125.50%

車庫・ポーチ面積: 11.69㎡
 小屋裏収納面積: 10.84㎡

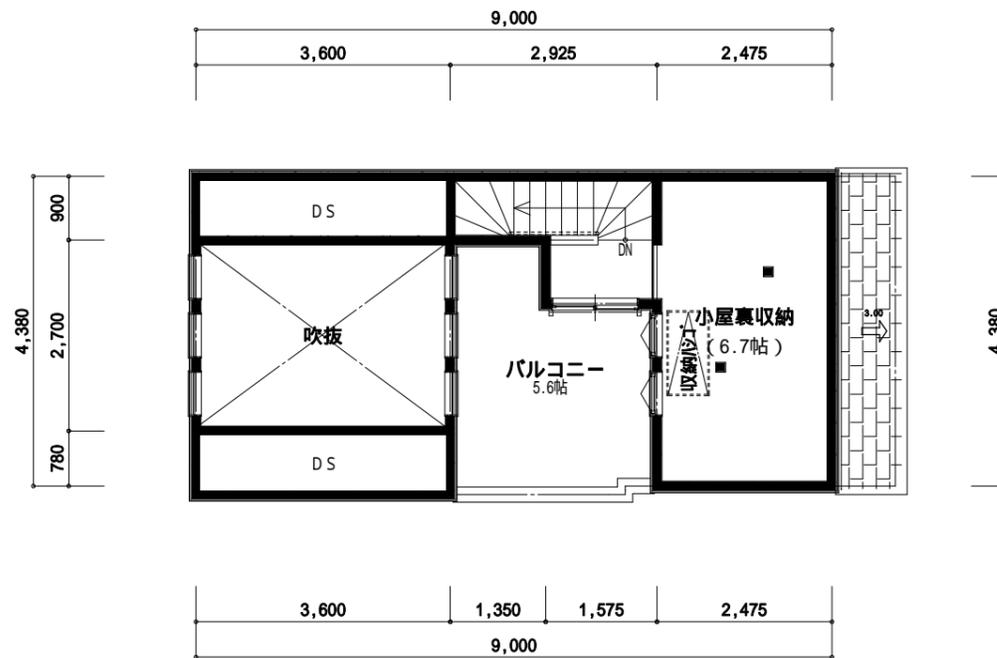

PH1階 平面図



株式会社 エム・ティ・エム


〒167-0042 東京都武蔵野市吉祥寺南町2-20-8

TEL 0422-26-6648
 FAX 0422-26-6649


2025/01/28

台東区東上野6丁目住宅計画案


1/100

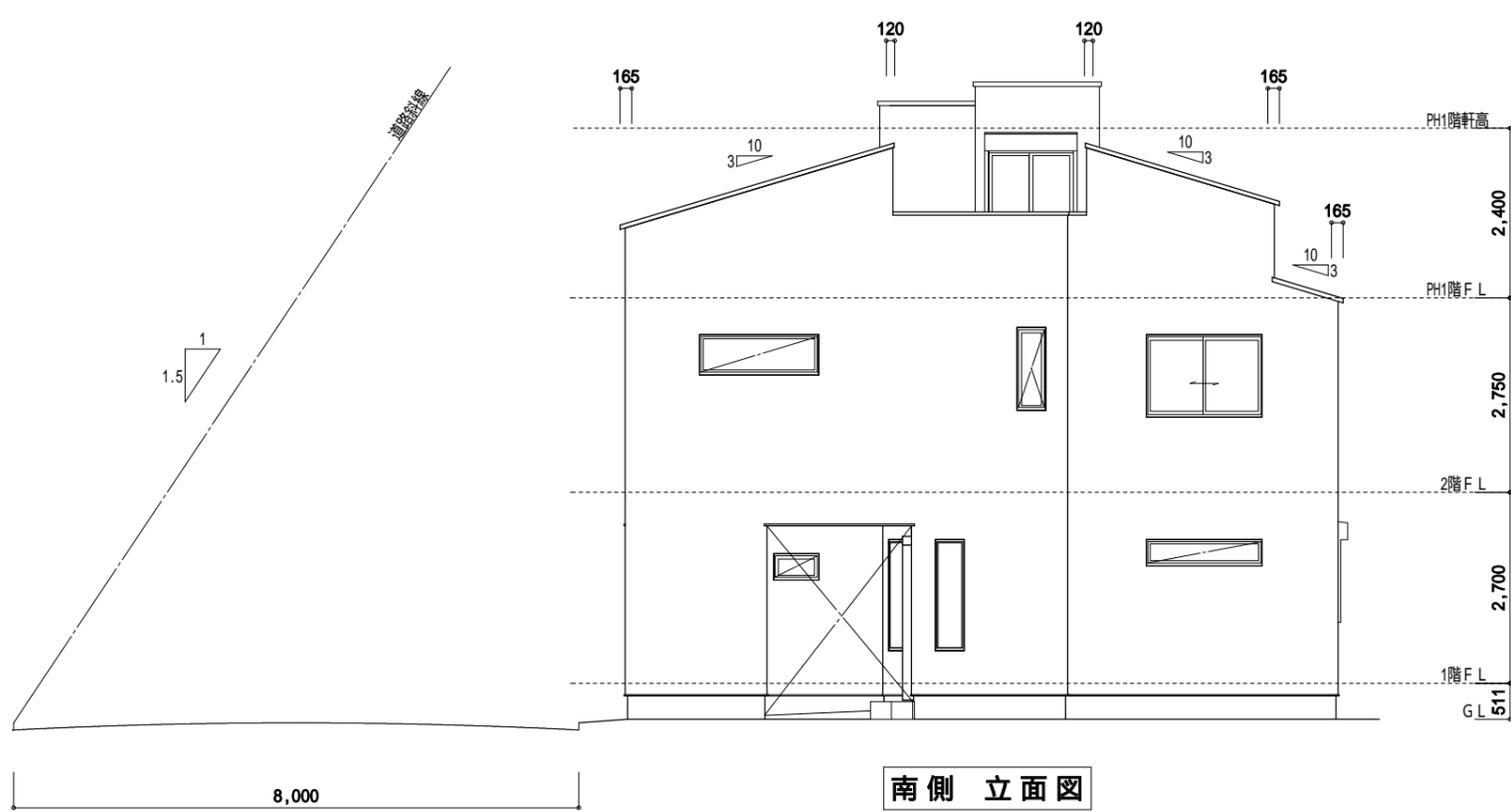


南側立面図

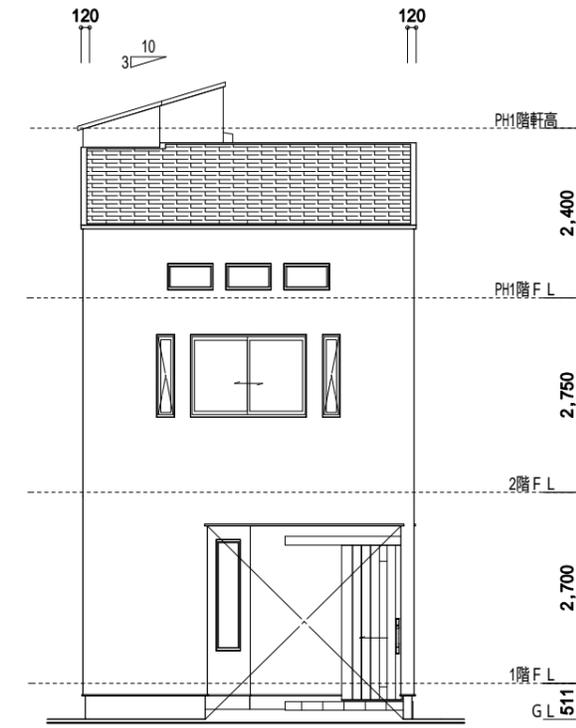


西側立面図

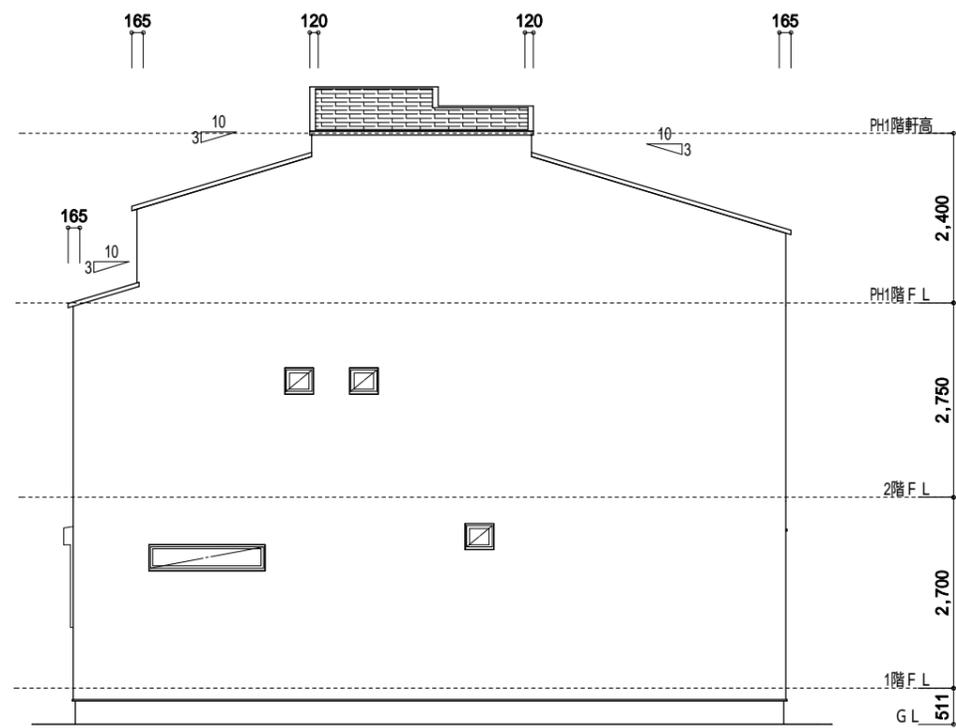

北側立面図

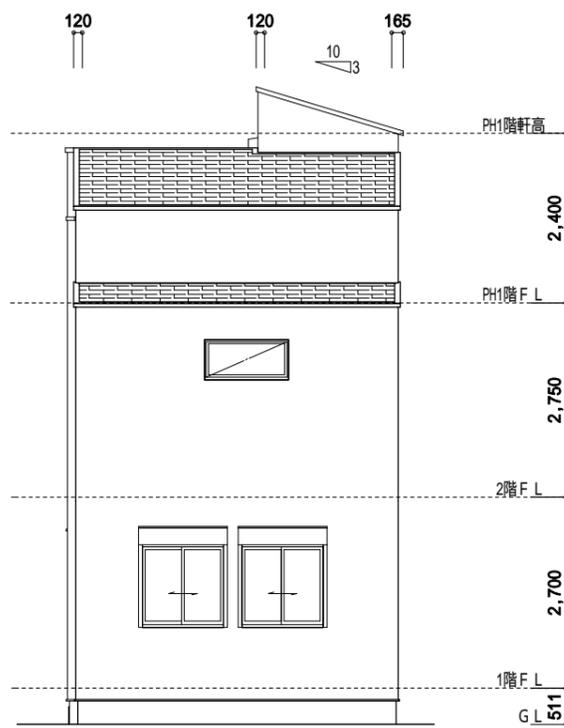

東側立面図

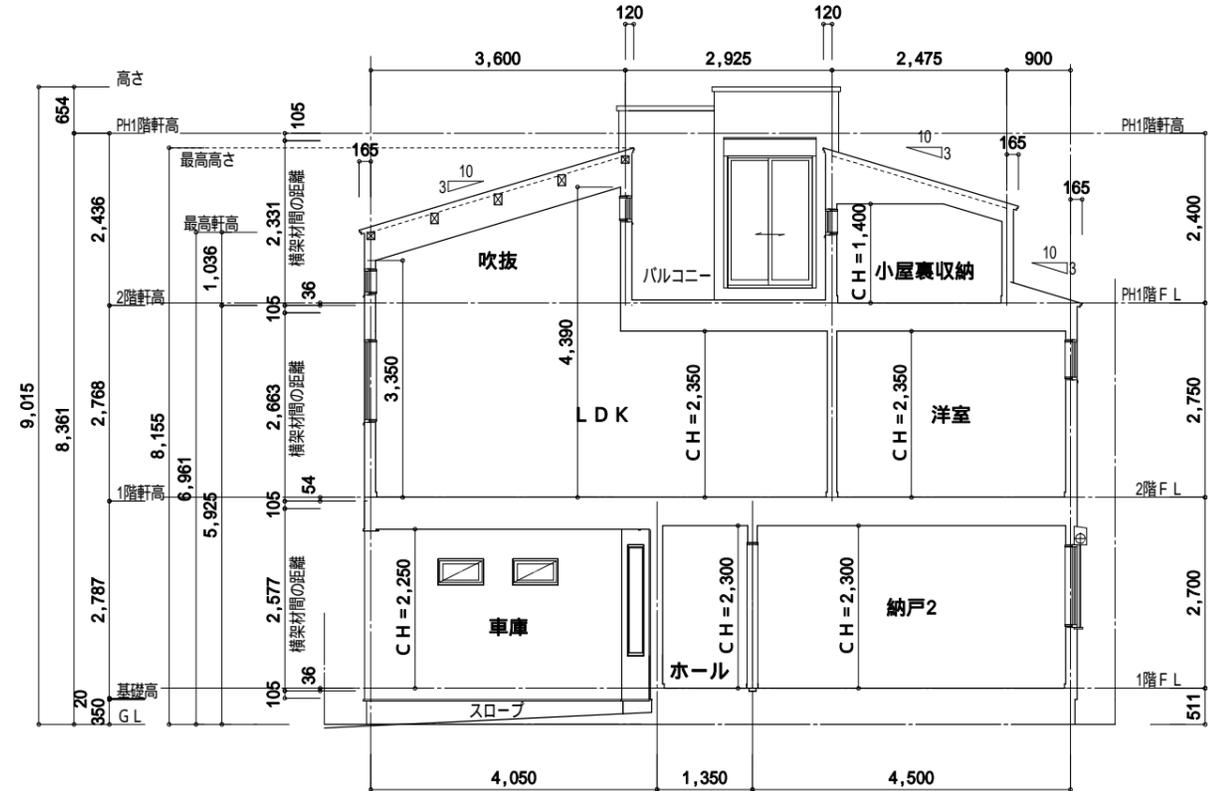

1面断面図