




全体面積:505.84m<sup>2</sup>

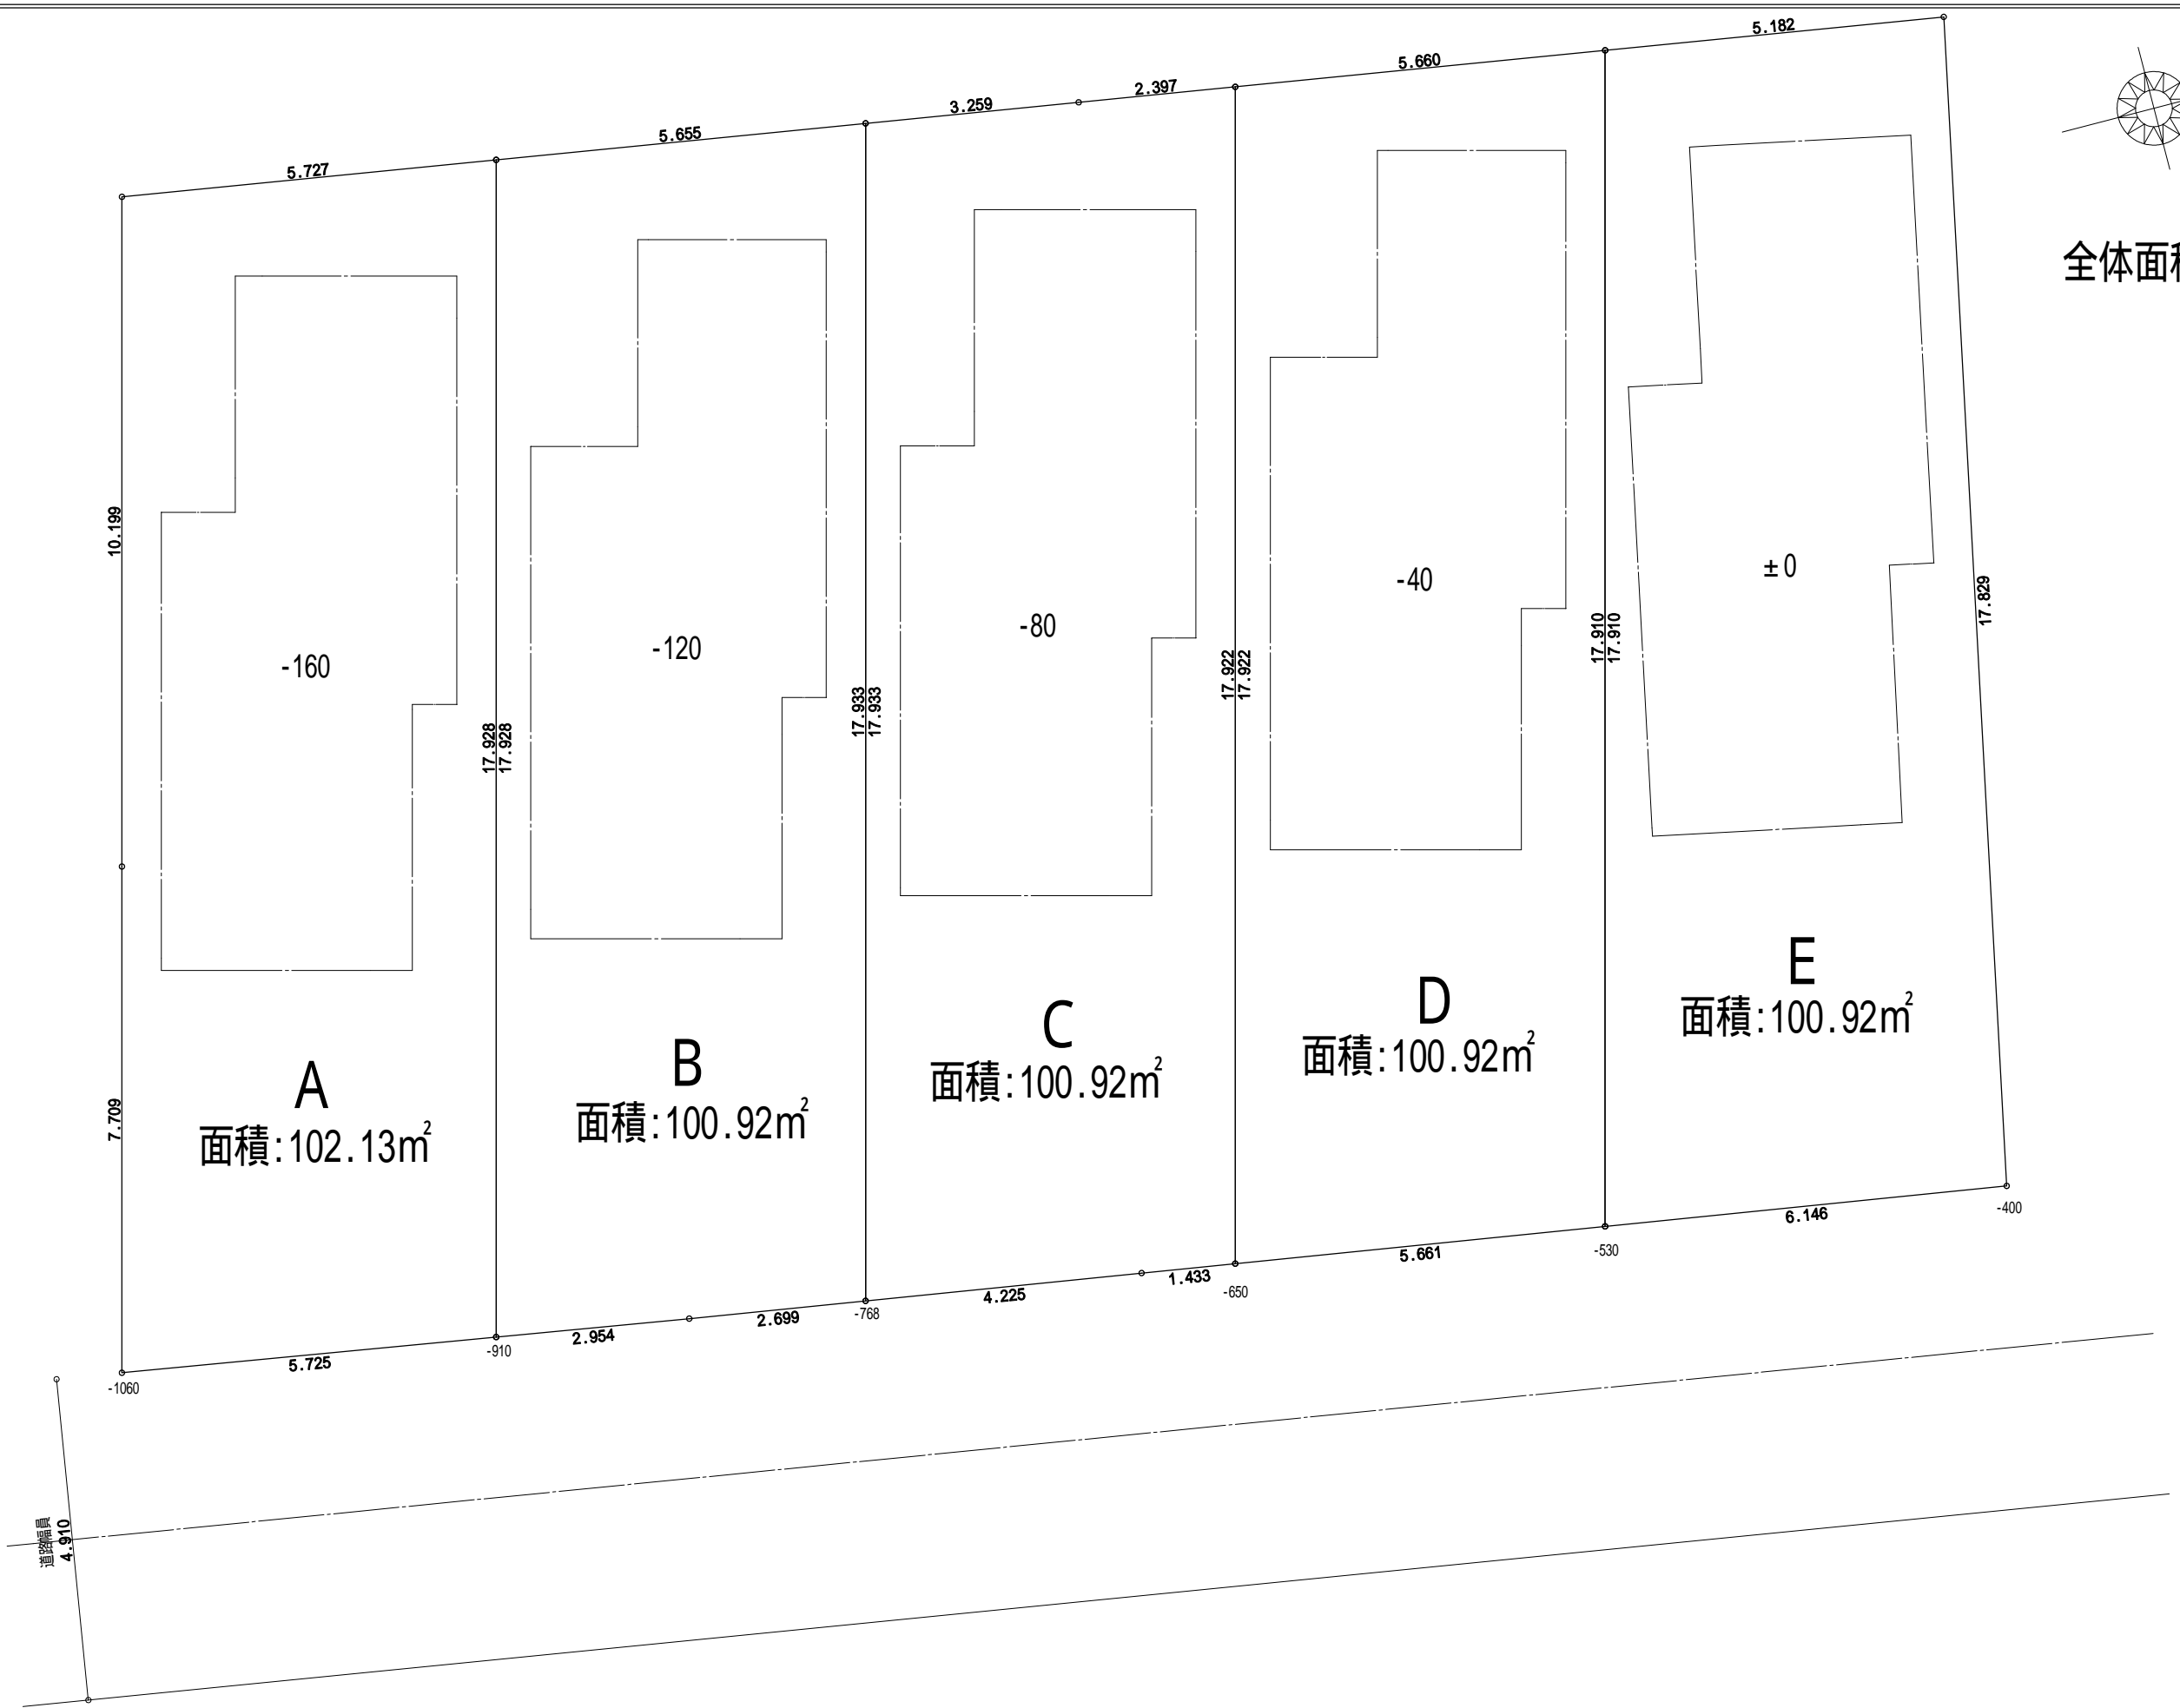


	 <p>株式会社 エム・ティ・エム 〒167-0042 東京都武蔵野市吉祥寺南町2-20-8 TEL 0422-26-6648 FAX 0422-26-6649</p>	<p>2023/01/20</p> <p>1/100</p>	<p>上連雀6丁目</p> <p>分割図</p>	<p>1</p>
--	--	--------------------------------	--------------------------	----------

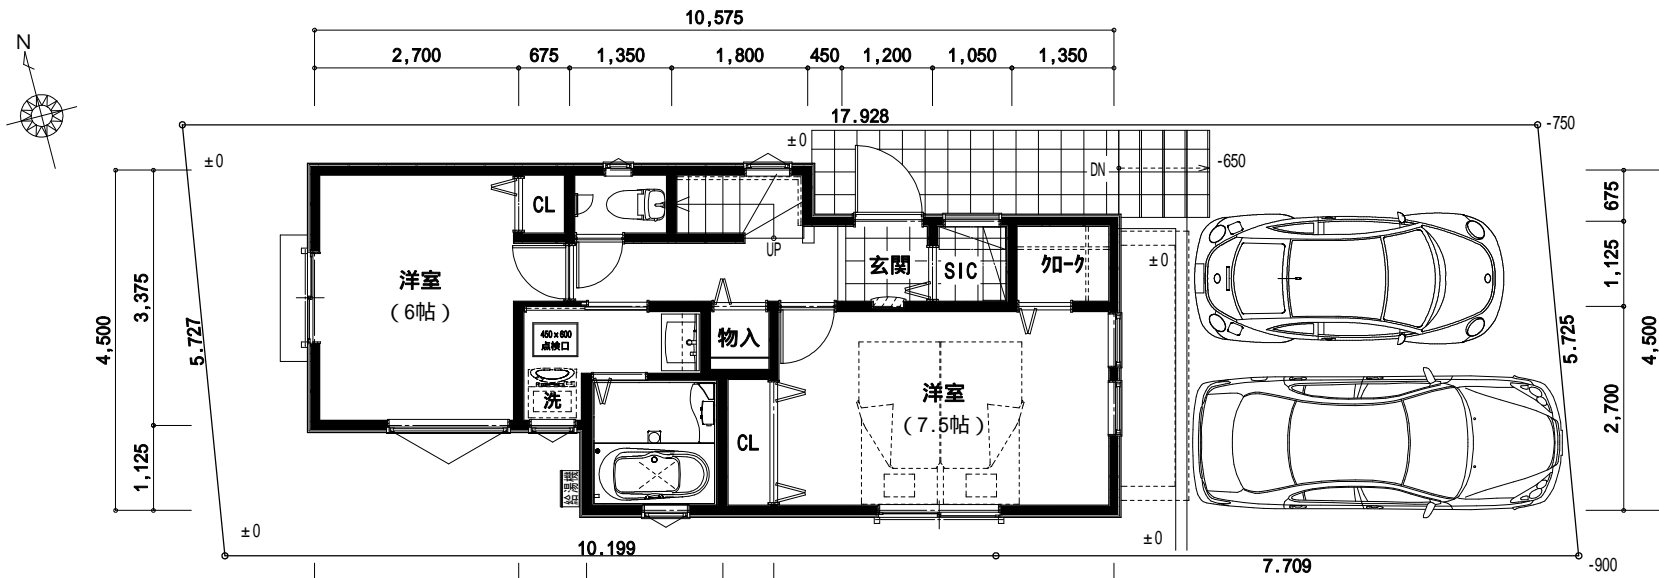

1階 平面図

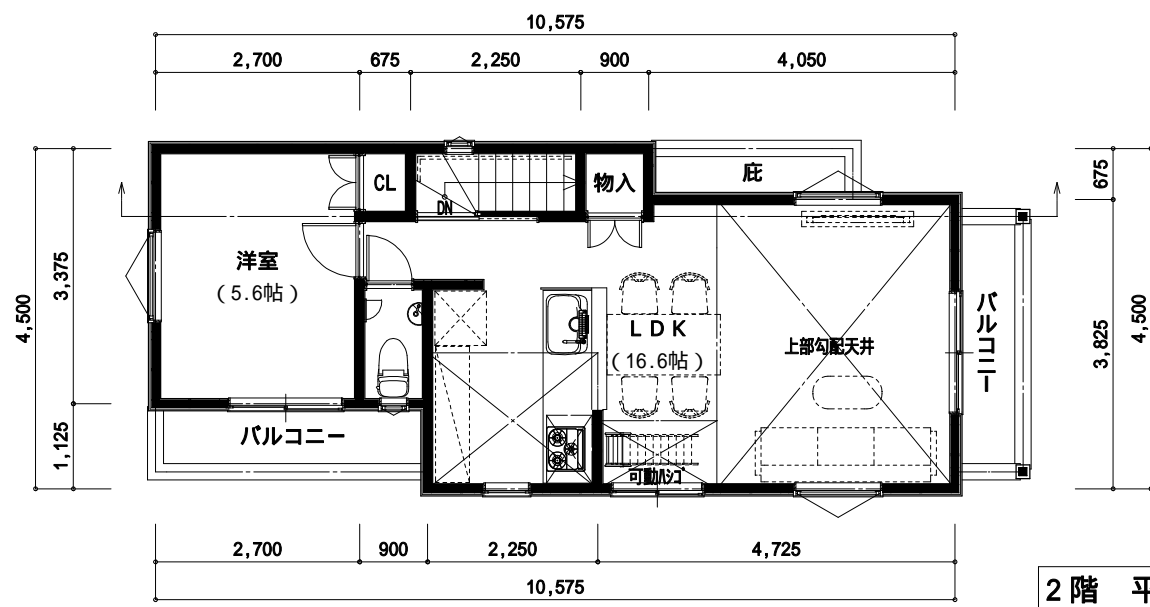

2階 平面図

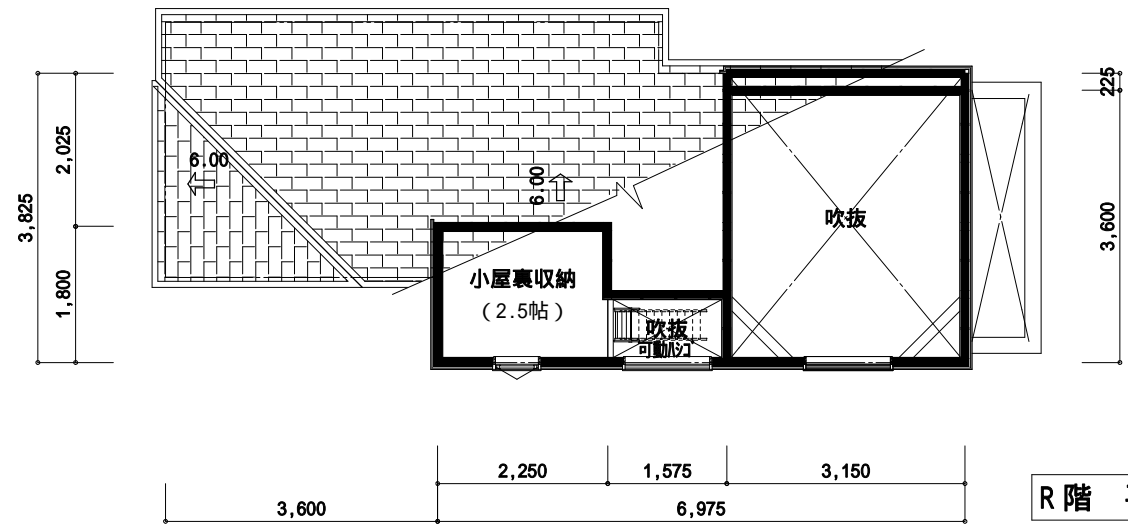

R階 平面図

トータル面積表		m <sup>2</sup> (坪)
敷地面積	102.13	(30.89)
建築面積	40.80	(12.34)
床面積 1階	40.80	(12.34)
2階	40.80	(12.34)
延床面積	81.60	(24.68)
建蔽率	(40.80/102.13) × 100	39.95%
容積率	(81.60/102.13) × 100	79.90%




株式会社 エム・ティ・エム  
〒167-0042 東京都武蔵野市吉祥寺南町2-20-8  
TEL 0422-26-6648  
FAX 0422-26-6649


2023/01/13

1/100


(仮称) 上連雀6丁目住宅A棟

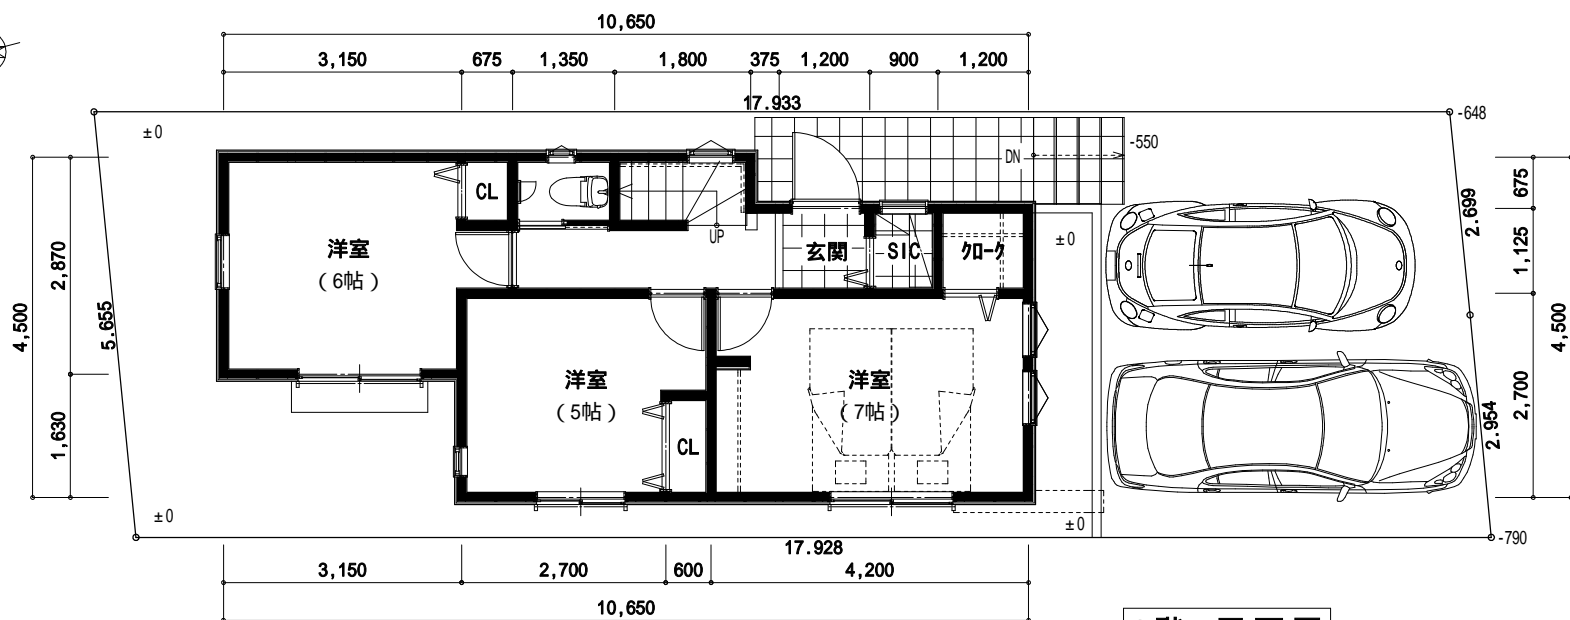

1階 平面図

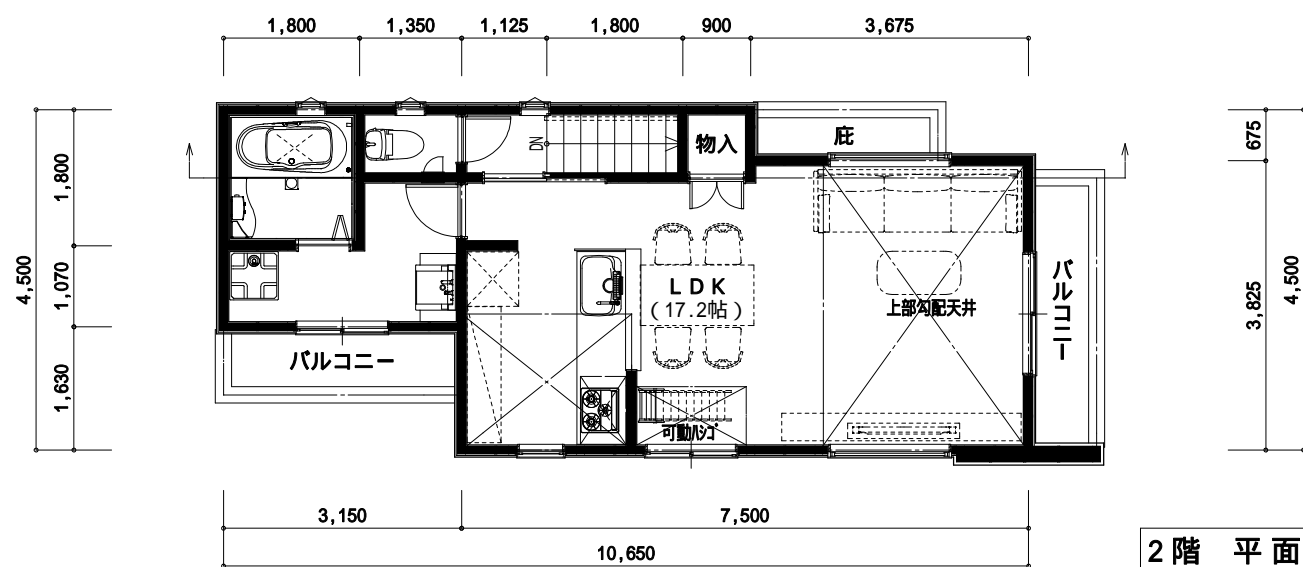

2階 平面図

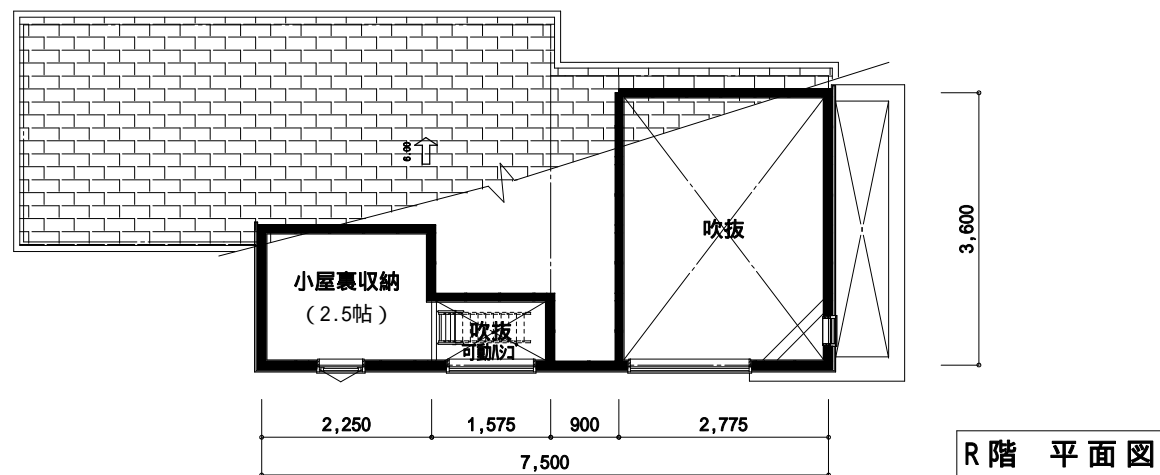

R階 平面図

トータル面積表		㎡(坪)
敷地面積	100.92	(30.52)
建築面積	40.30	(12.19)
床面積 1階	40.30	(12.19)
2階	40.30	(12.19)
延床面積	80.60	(24.38)
建蔽率	$(40.30/100.92) \times 100$	39.94%
容積率	$(80.60/100.92) \times 100$	79.87%




株式会社 エム・ティ・エム  
 〒167-0042 東京都武蔵野市吉祥寺南町2-20-8  
 TEL 0422-26-6648  
 FAX 0422-26-6649

2023/01/13


(仮称) 上連雀6丁目住宅B・D棟

1/100


2

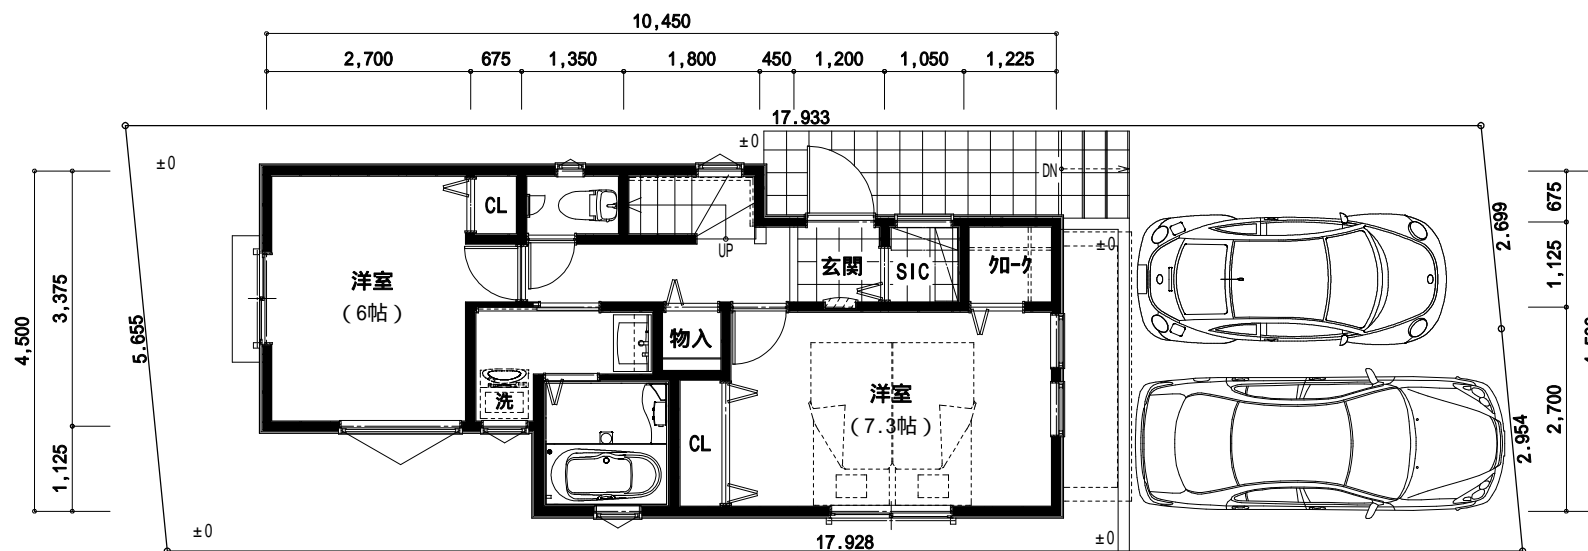

1階 平面図

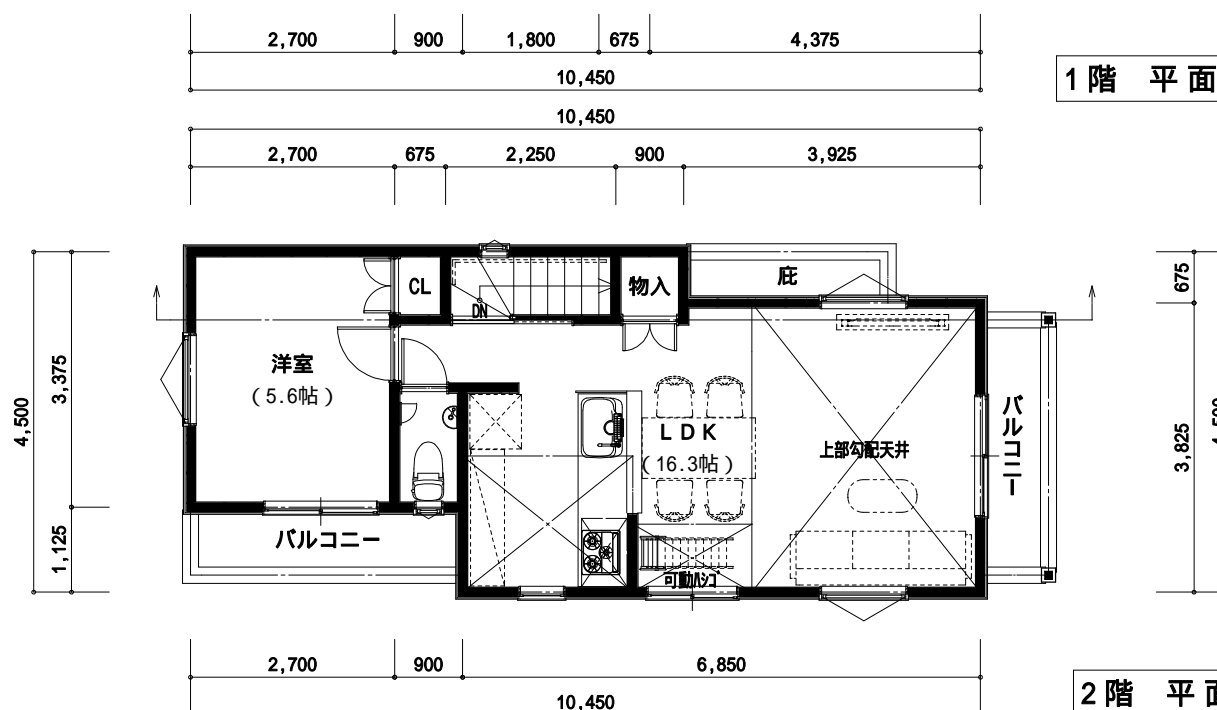

2階 平面図

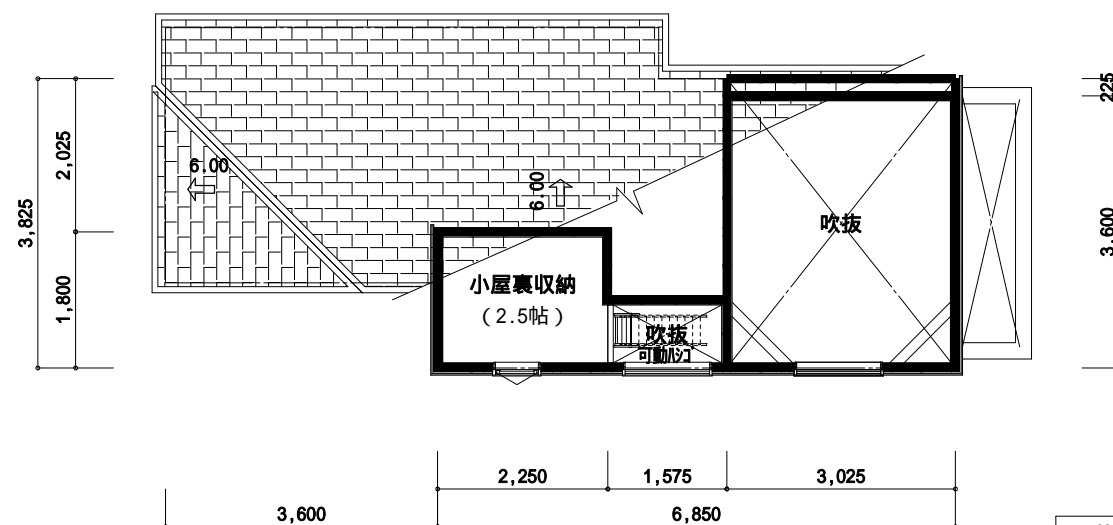

R階 平面図

トータル面積表		㎡(坪)
敷地面積	100.92	(30.52)
建築面積	40.32	(12.19)
床面積 1階	40.32	(12.19)
2階	40.32	(12.19)
延床面積	80.64	(24.38)
建蔽率	$(40.32/100.92) \times 100$	39.96%
容積率	$(80.64/100.92) \times 100$	79.91%



株式会社 エム・ティ・エム  
 〒167-0042 東京都武蔵野市吉祥寺南町2-20-8  
 TEL 0422-26-6648  
 FAX 0422-26-6649

2023/01/13

(仮称)上連雀6丁目住宅C・E棟

1/100